


CASSETTE PRIMO SOCCORSO

- n° 1 situata presso il Locale Infermeria
- n° 1 situata presso gli uffici ACCAM in bagno
- n° 1 situata presso la Sala Controllo (controllata da Europower)
- n° 1 situata presso l'Ufficio Meccanica (controllata da Europower)
- n° 1 situata nel Laboratorio presso l'Impianto (controllata da Europower)
- n° 1 situata negli uffici Europower (controllata da Europower)

NUMERI UTILI:

112: Numero unico Emergenze
 0331.651060 : SALA CONTROLLO
 0331.341979 : UFFICIO TECNICO

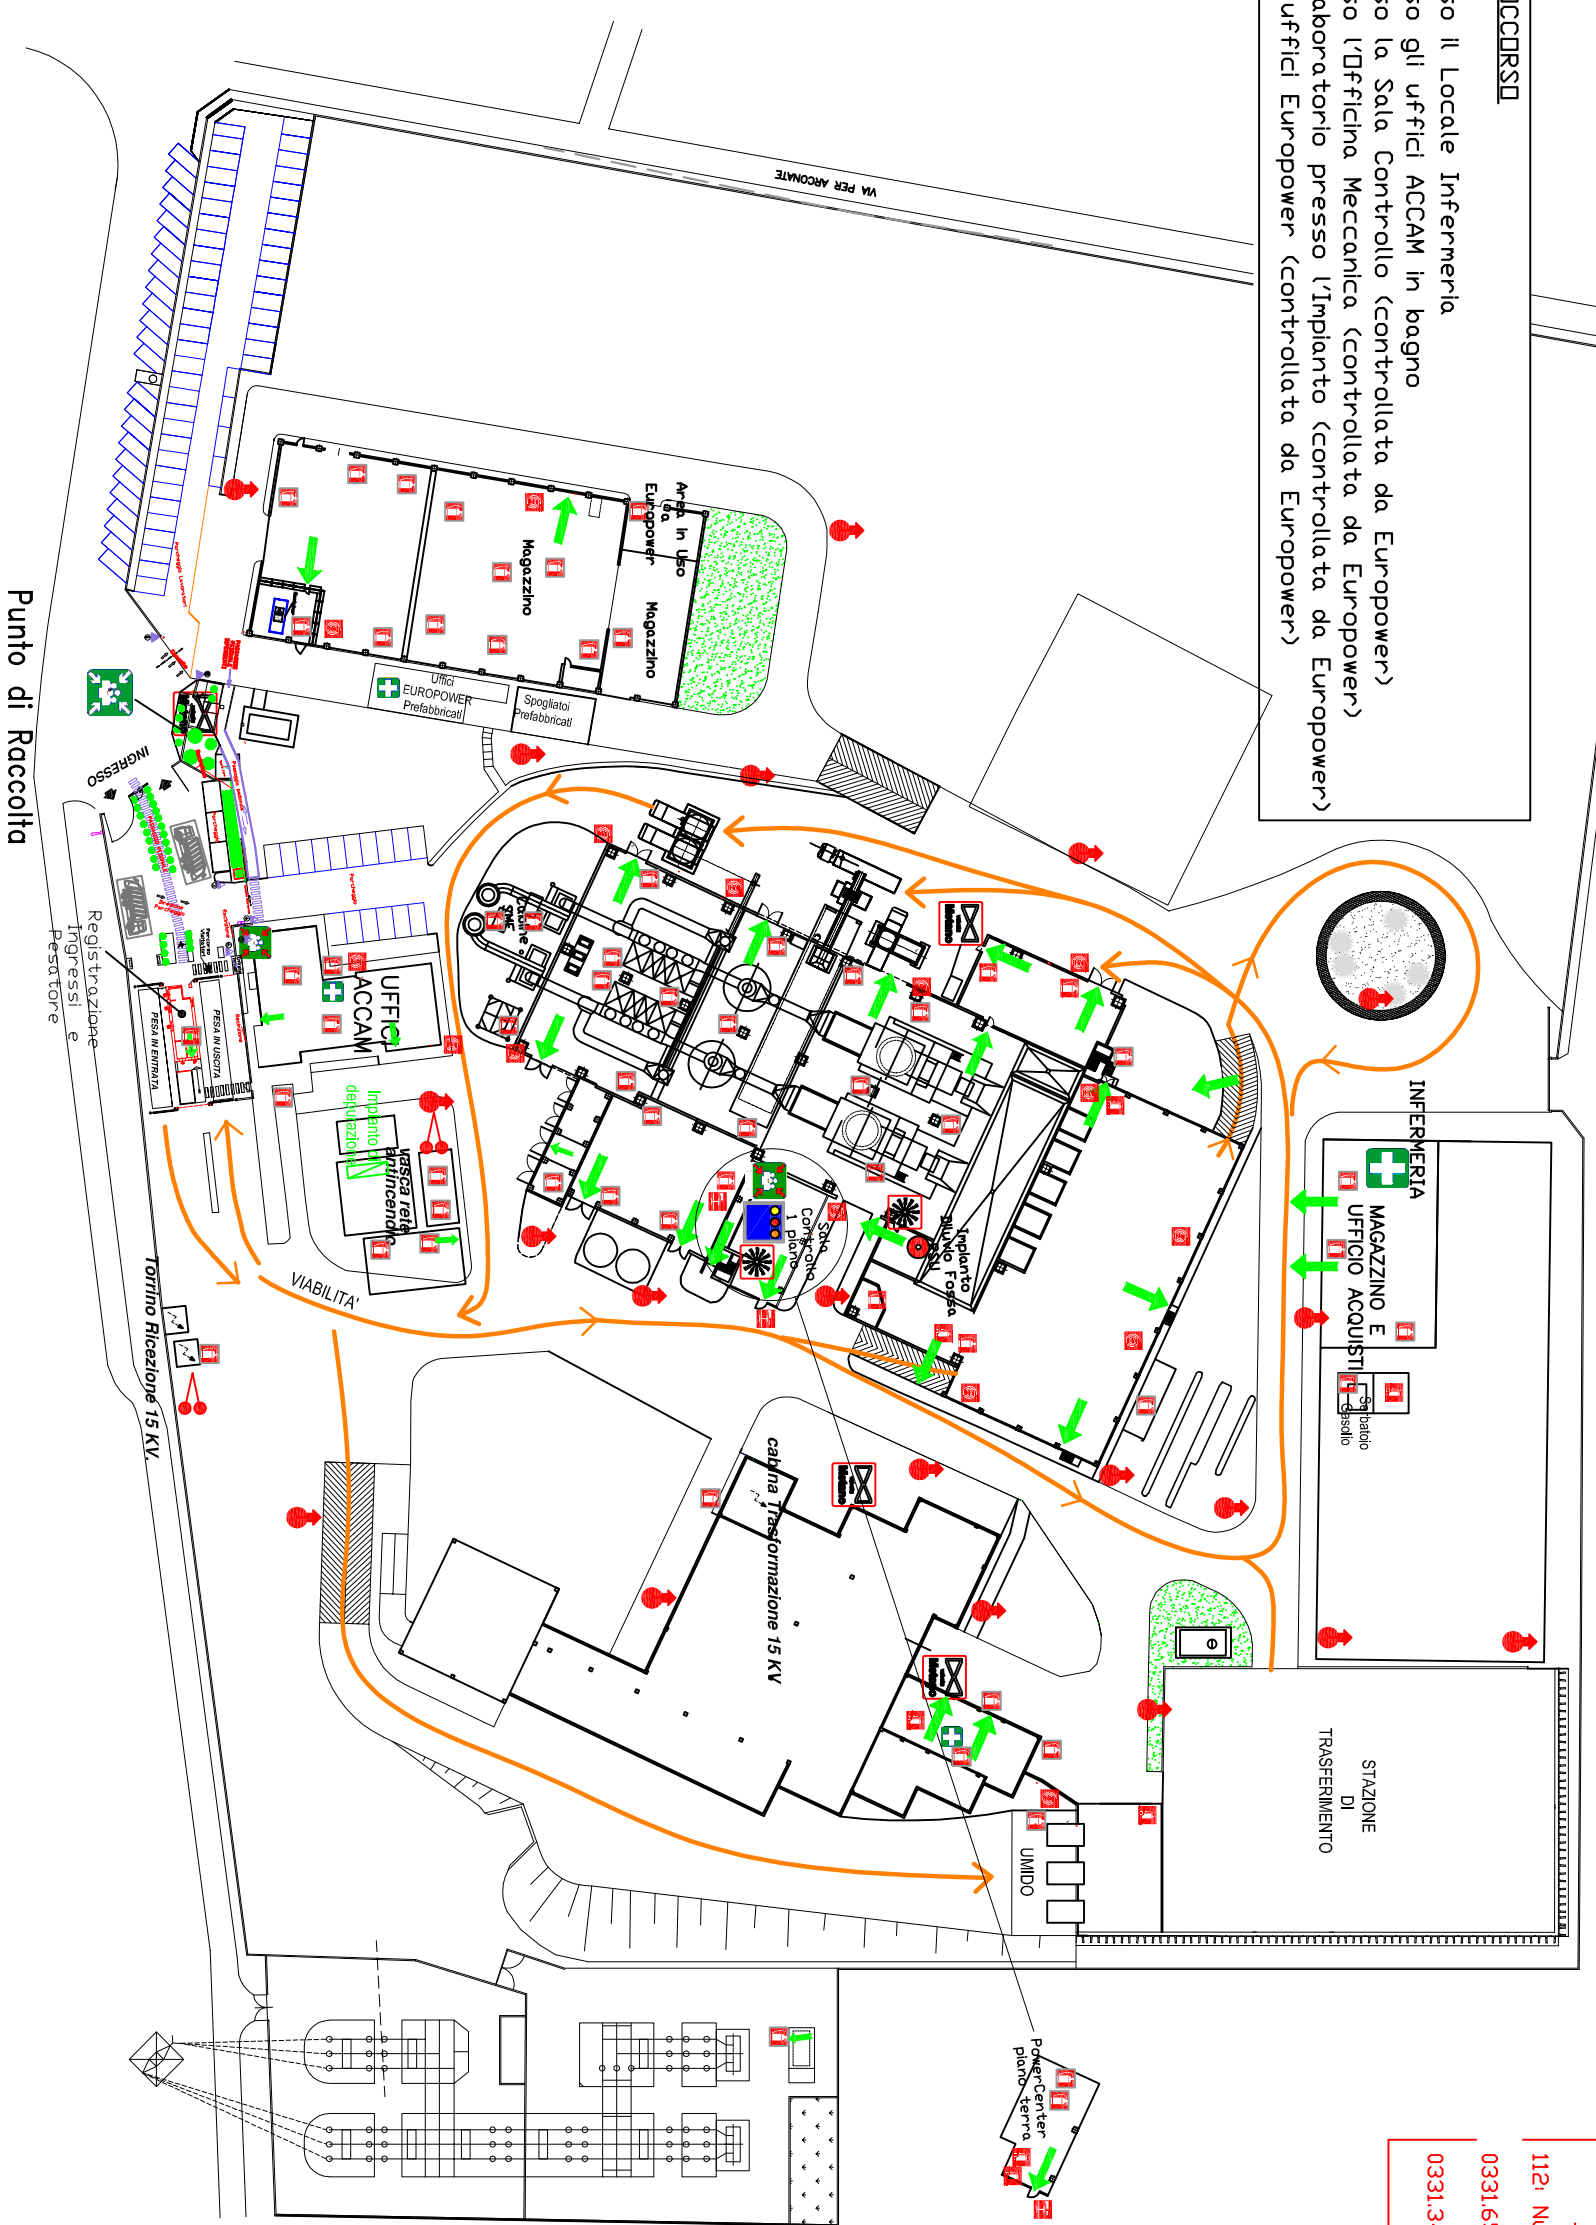

realizzato da :

ACCAM S.p.A.
 Ufficio Tecnico
 Tel. 0331.341979
 (ANR)

Legenda:

	Uscite di emergenza		Valvola Gas		Irrante a colonna		Estintore Carrellato		Estintore		Punto di Ritrovo SQUADRE EMERGENZA		Quadro comando impianto spegnimento fossa
	Viabilità Interna		Cassetta di Pronto Soccorso		Sgancio elettrico generale		Attacco autopompa		Irrante a parete		Punto di Raccolta		Pulsante allarme incendio

TITOLO DEL LAVORO

Piano di Emergenza ed Evacuazione
Planimetria di Evacuazione

Aggiornamenti:	Data di Stesura:	Datore Di Lavoro:	ASPT:
Rev. 06	Maggio 2018	D.ssa Paola Rossi	Ing. Benini Chiara

Azienda

ACCAM S.p.A.
 SITO DI BUSTO ARSIZIO (VA)
 Strada Comunale di Arconate, 121



Nota: le posizioni degli estintori e delle attrezzature antincendio all'interno e all'esterno presenti nel Sito, sono identificati nel registro di manutenzione.